


SCHEMA DI POSA DEI BLOCCHI

(solo la prima fila va posata con la malta)

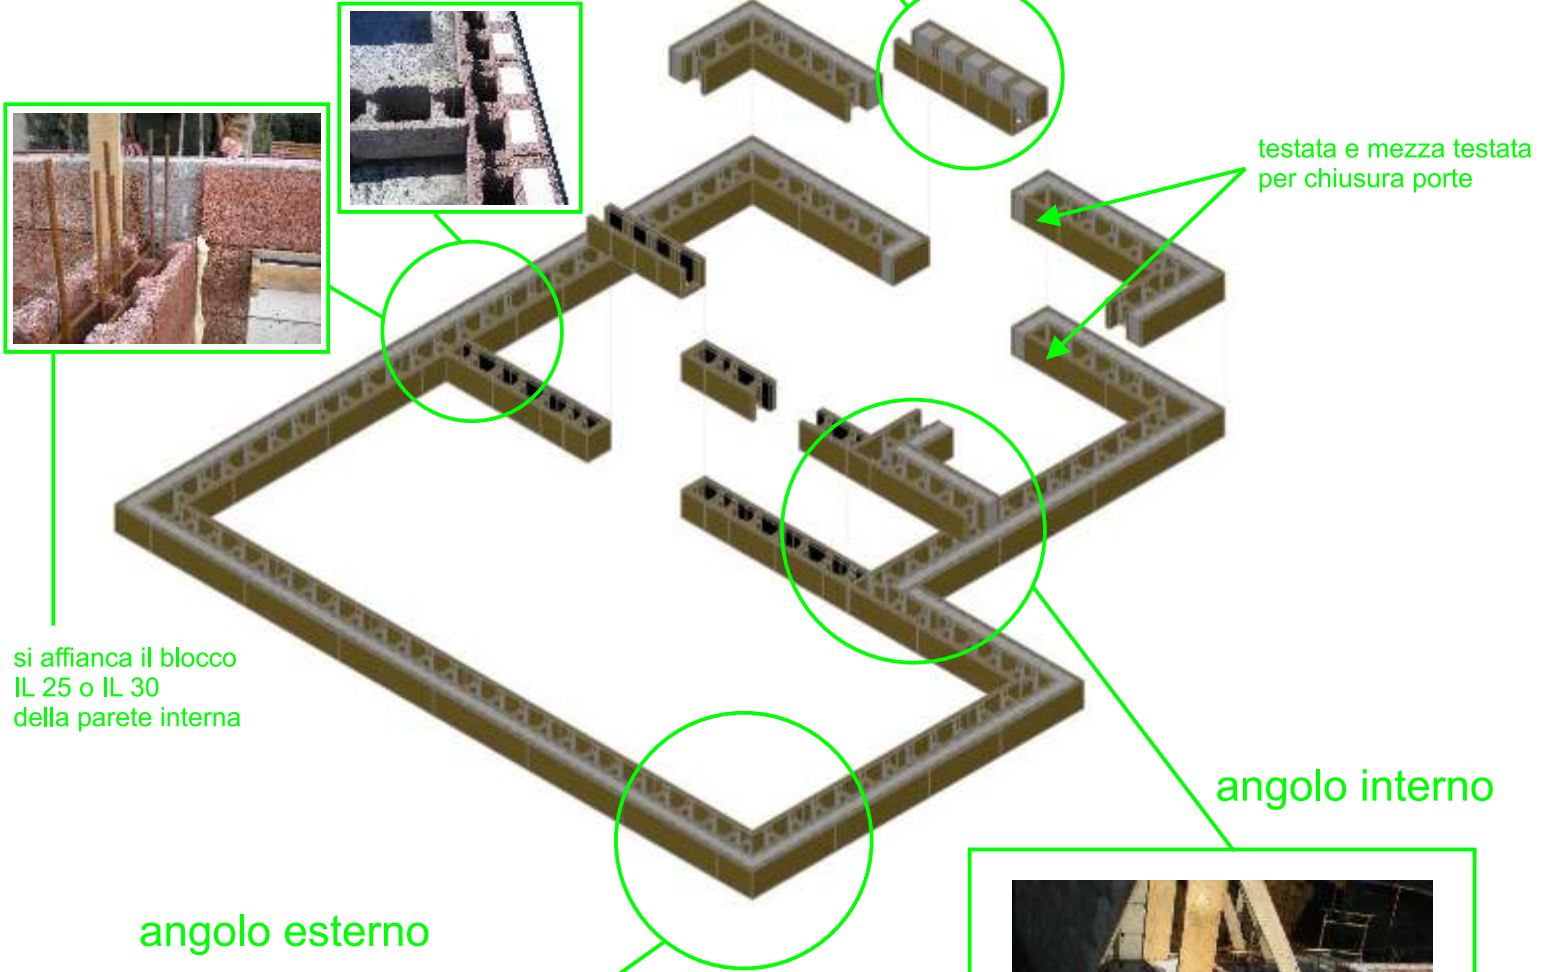


Per realizzare gli architravi si utilizza il mezzo blocco girato a "U" nel quale si inserisce il ferro in orizzontale puntellando la parte sottostante con delle tavole.



LEGENDA BLOCCHI SUPER BLOCCO 38

Normale

N

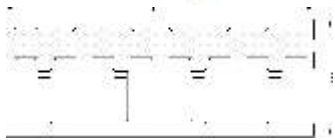


Angolo esterno

E




Testata

L

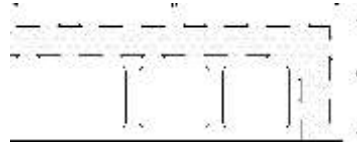

Angolo interno

IE

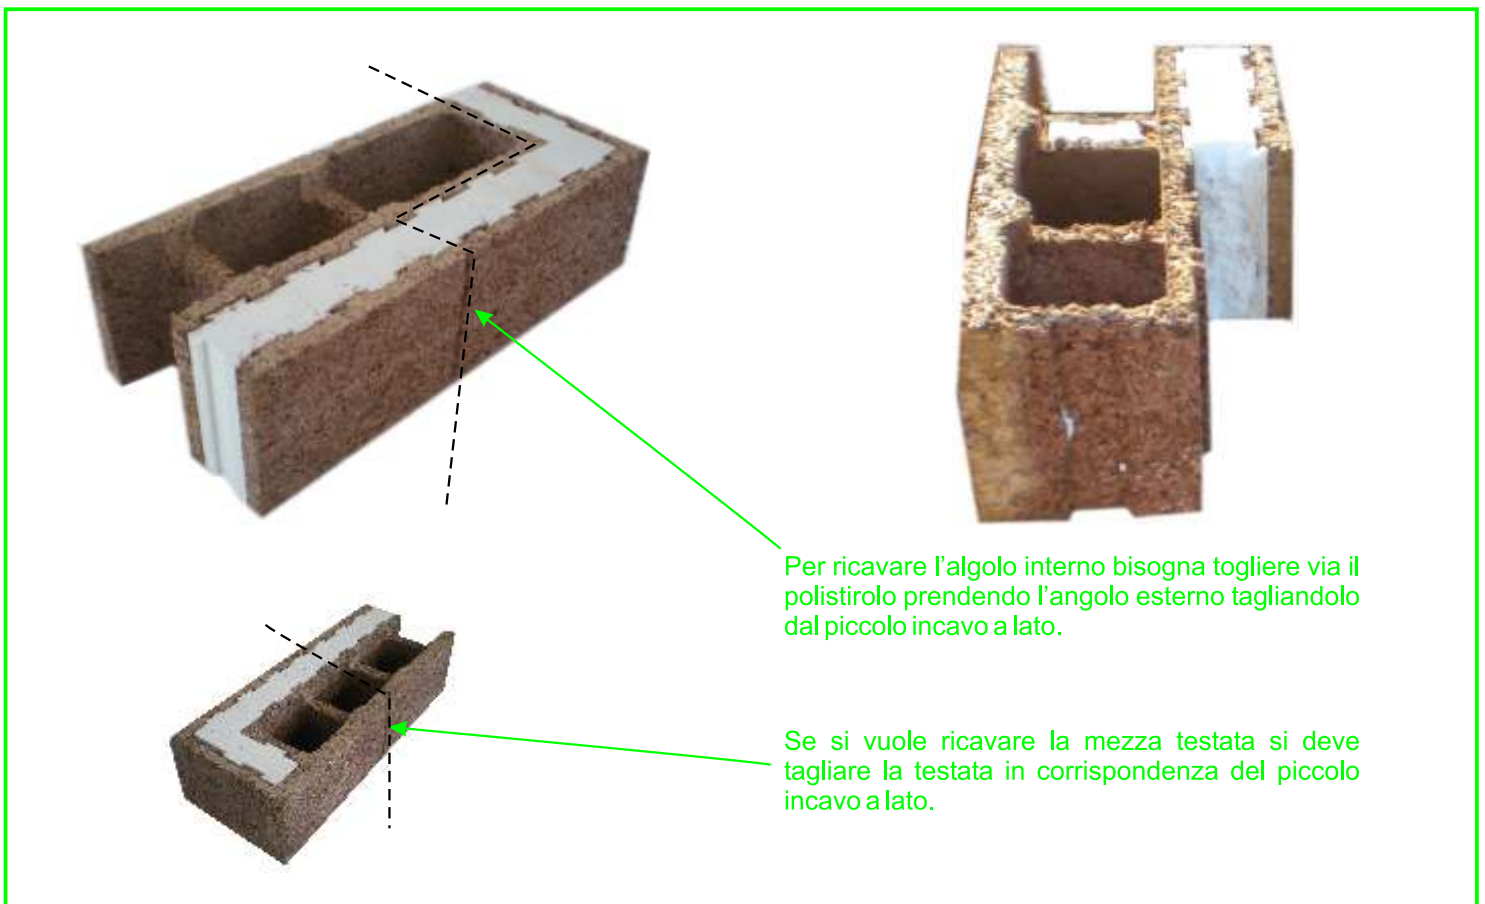

AG (fetta per quota)



GETTO IN CALCESTRUZZO A METÀ DEL BLOCCO